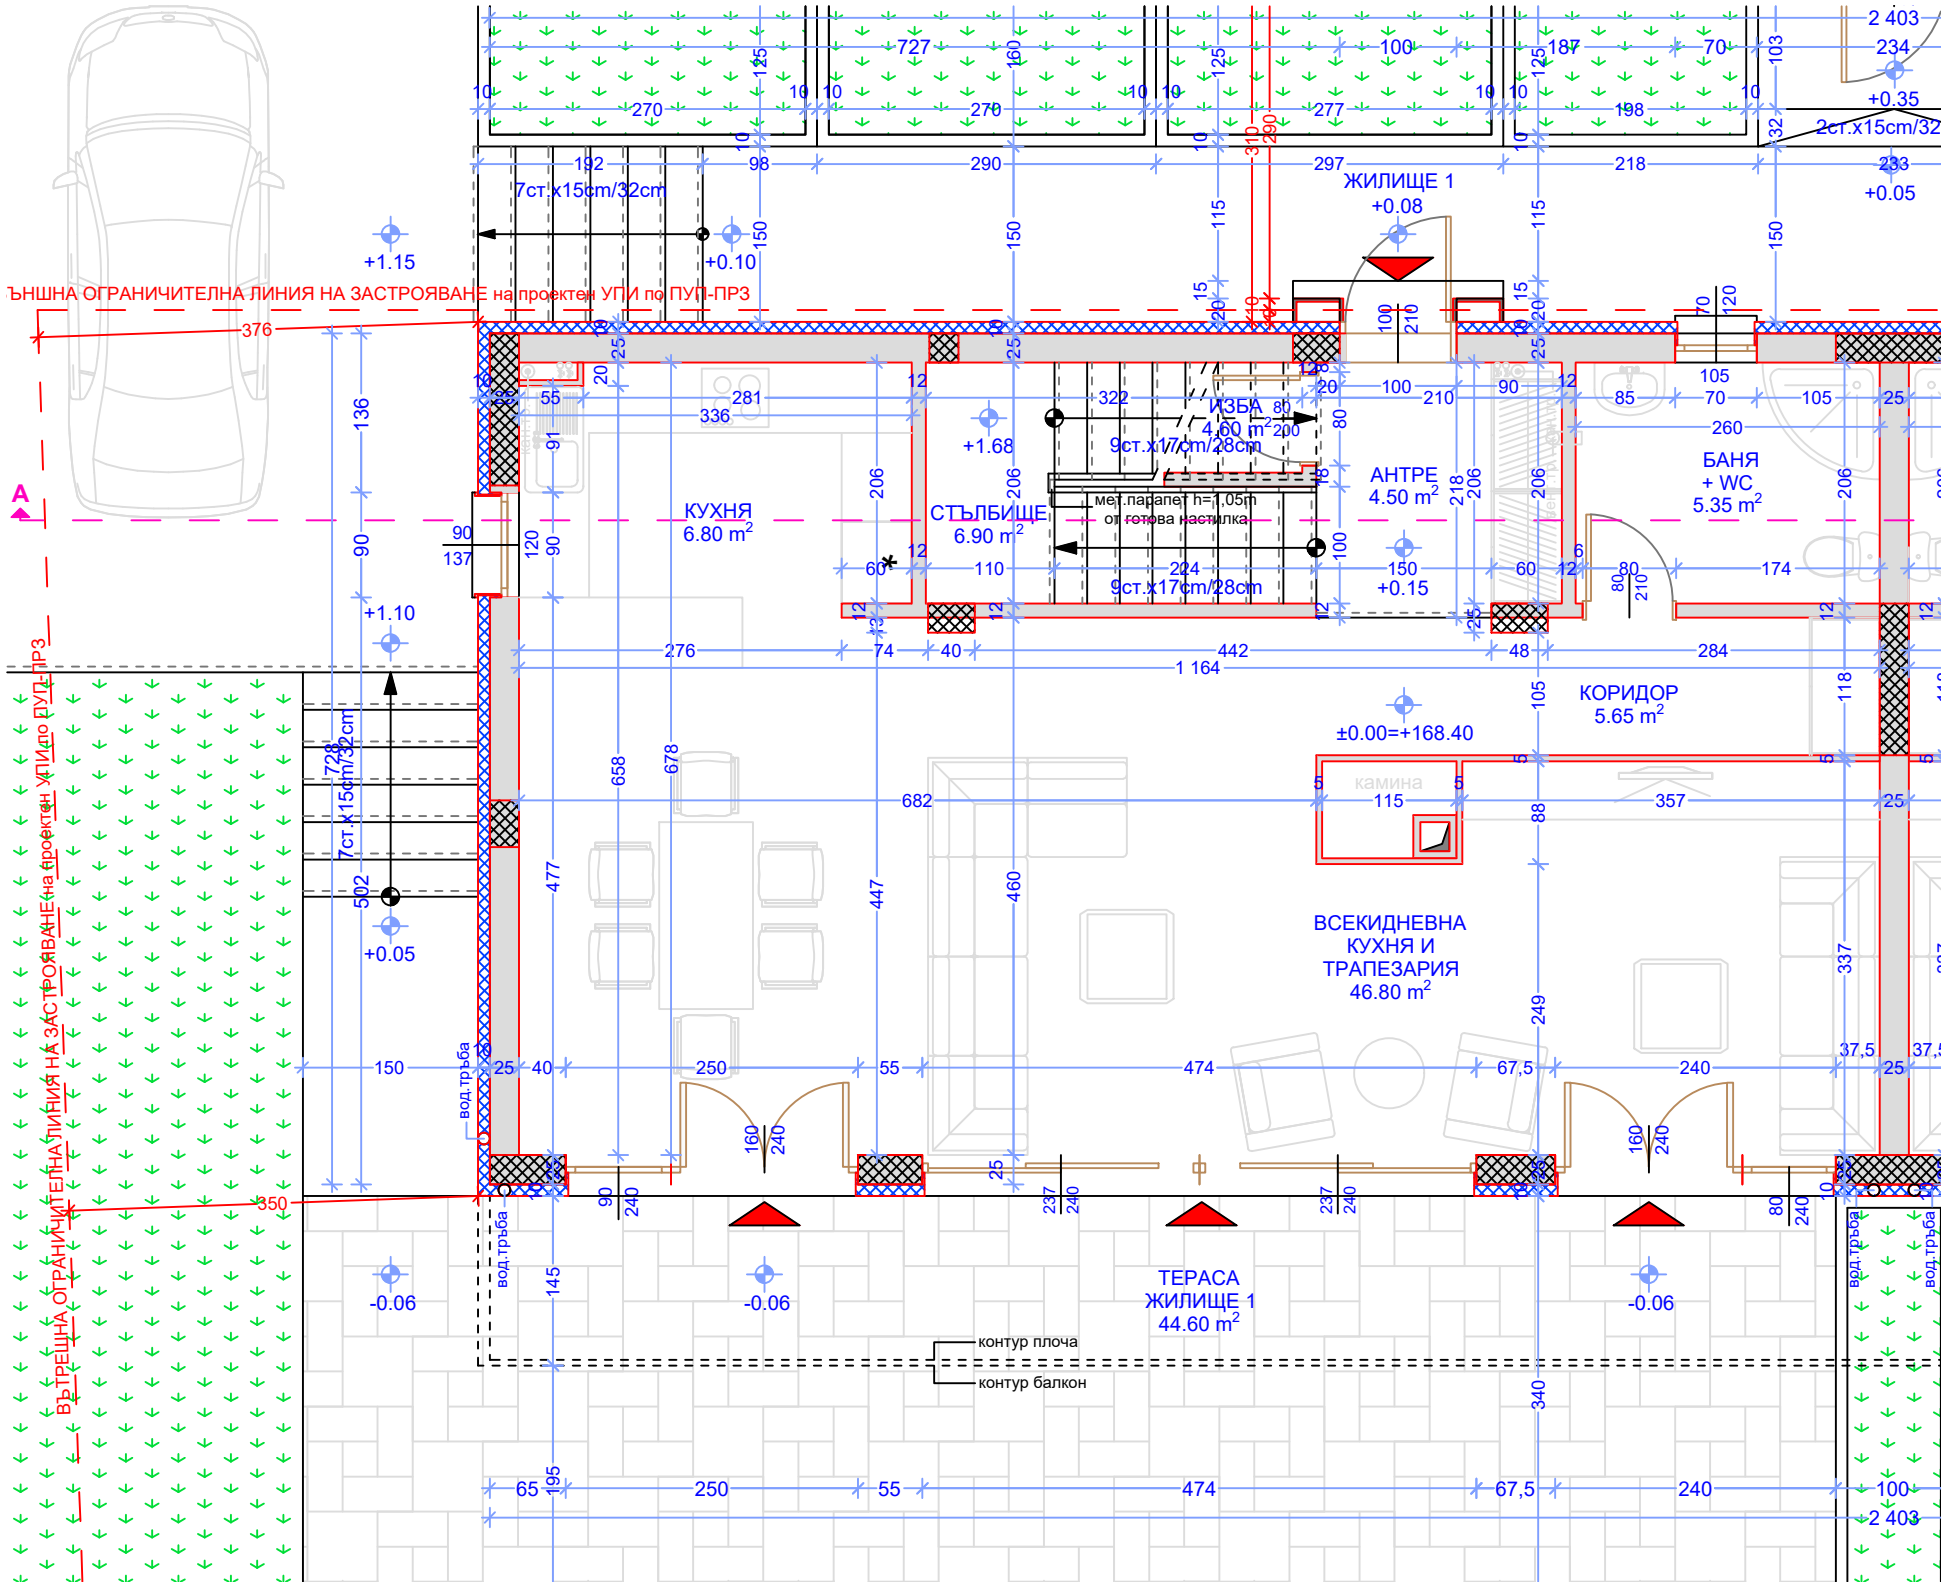
ЖИЛИЩЕ 1
+0.08
КУХНЯ
6.80 m2
СТЪЛБИЩЕ
6.90 m2
ИЗБА
4.60 m2
АНТРЕ
4.50 m2
БАНЯ
+ WC
5.35 m2
КОРИДОР
5.65 m2
ВСЕКИДНЕВНА
КУХНЯ И
ТРАПЕЗАРИЯ
46.80 m2
ТЕРАСА
ЖИЛИЩЕ 1
44.60 m2
±0.00=+168.40
+0.15
+1.15
+0.10
+1.68
+1.10
+0.05
+0.35
-0.06
7ст.x15cm/32cm
9ст.x17cm/28cm
2ст.x15cm/32
мет.парапет h=1,05m
от готова настилка
камина
вод.тръба
контур плоча
контур балкон
ВЪНШНА ОГРАНИЧИТЕЛНА ЛИНИЯ НА ЗАСТРОЯВАНЕ на проектен УПИ по ПУП-ПРЗ
ВЪТРЕШНА ОГРАНИЧИТЕЛНА ЛИНИЯ НА ЗАСТРОЯВАНЕ на проектен УПИ до ДУП-ПРЗ
A